
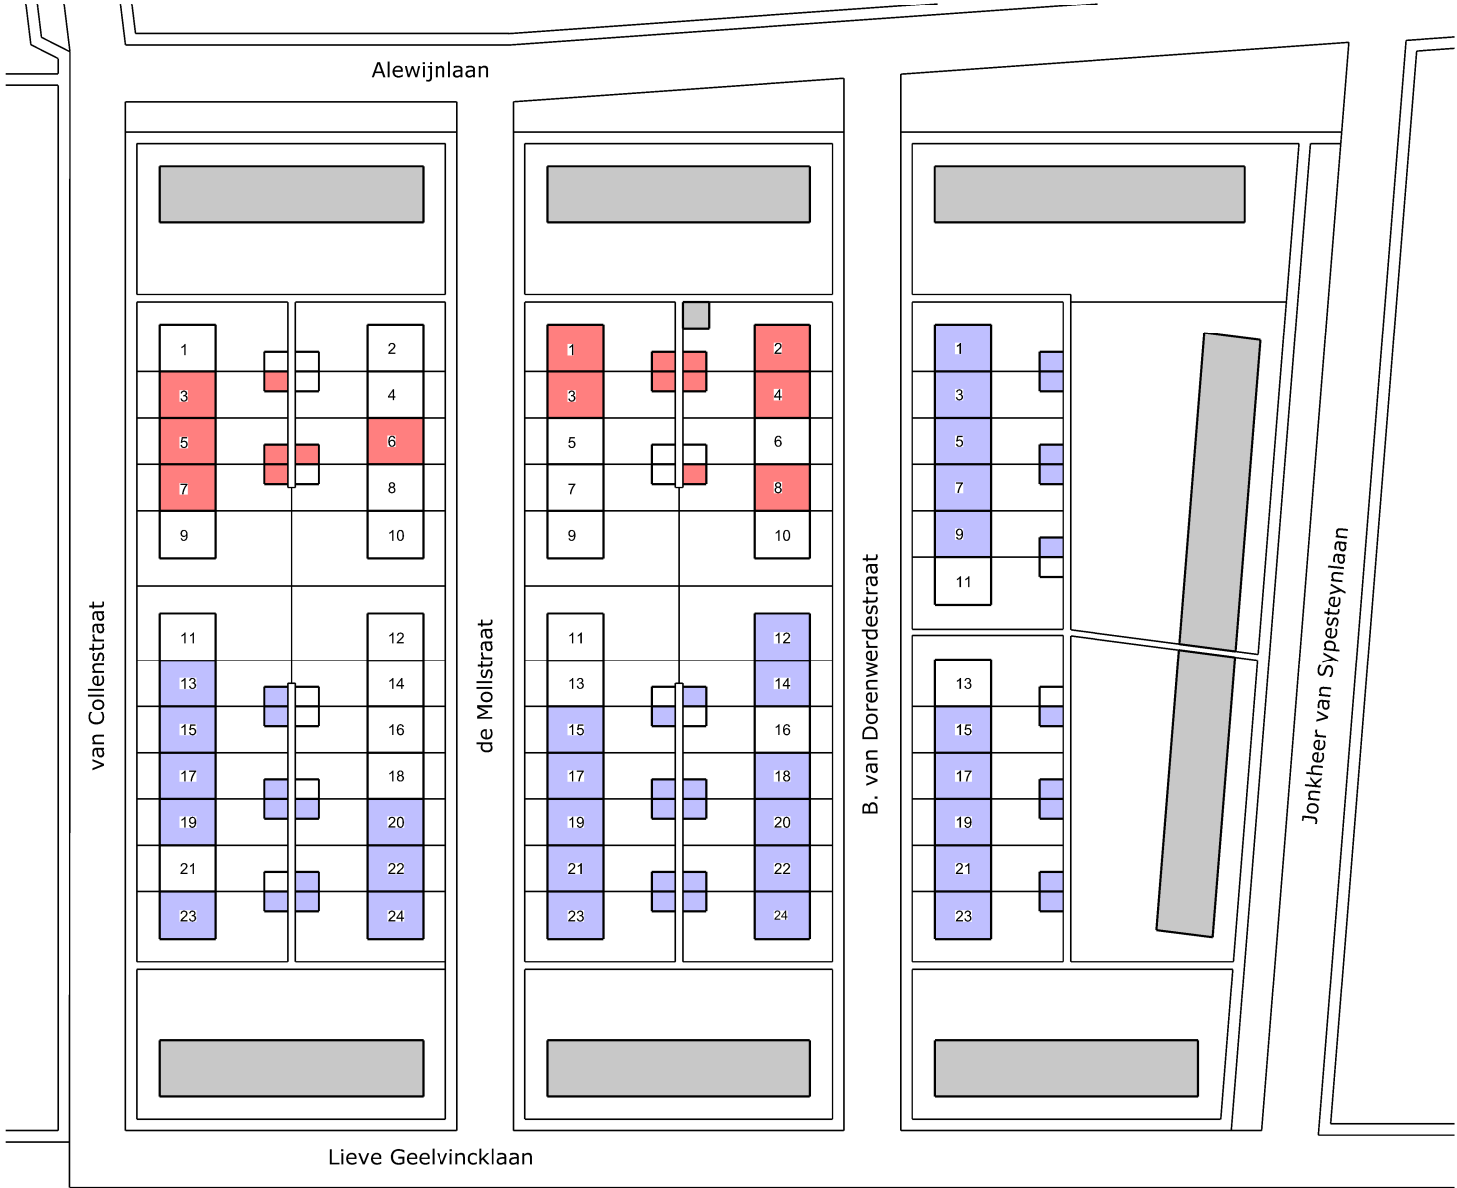


OVERZICHT WONINGBEZIT WONEN WIJDEMEREN

complex van Collenstraat e.o. te Loosdrecht

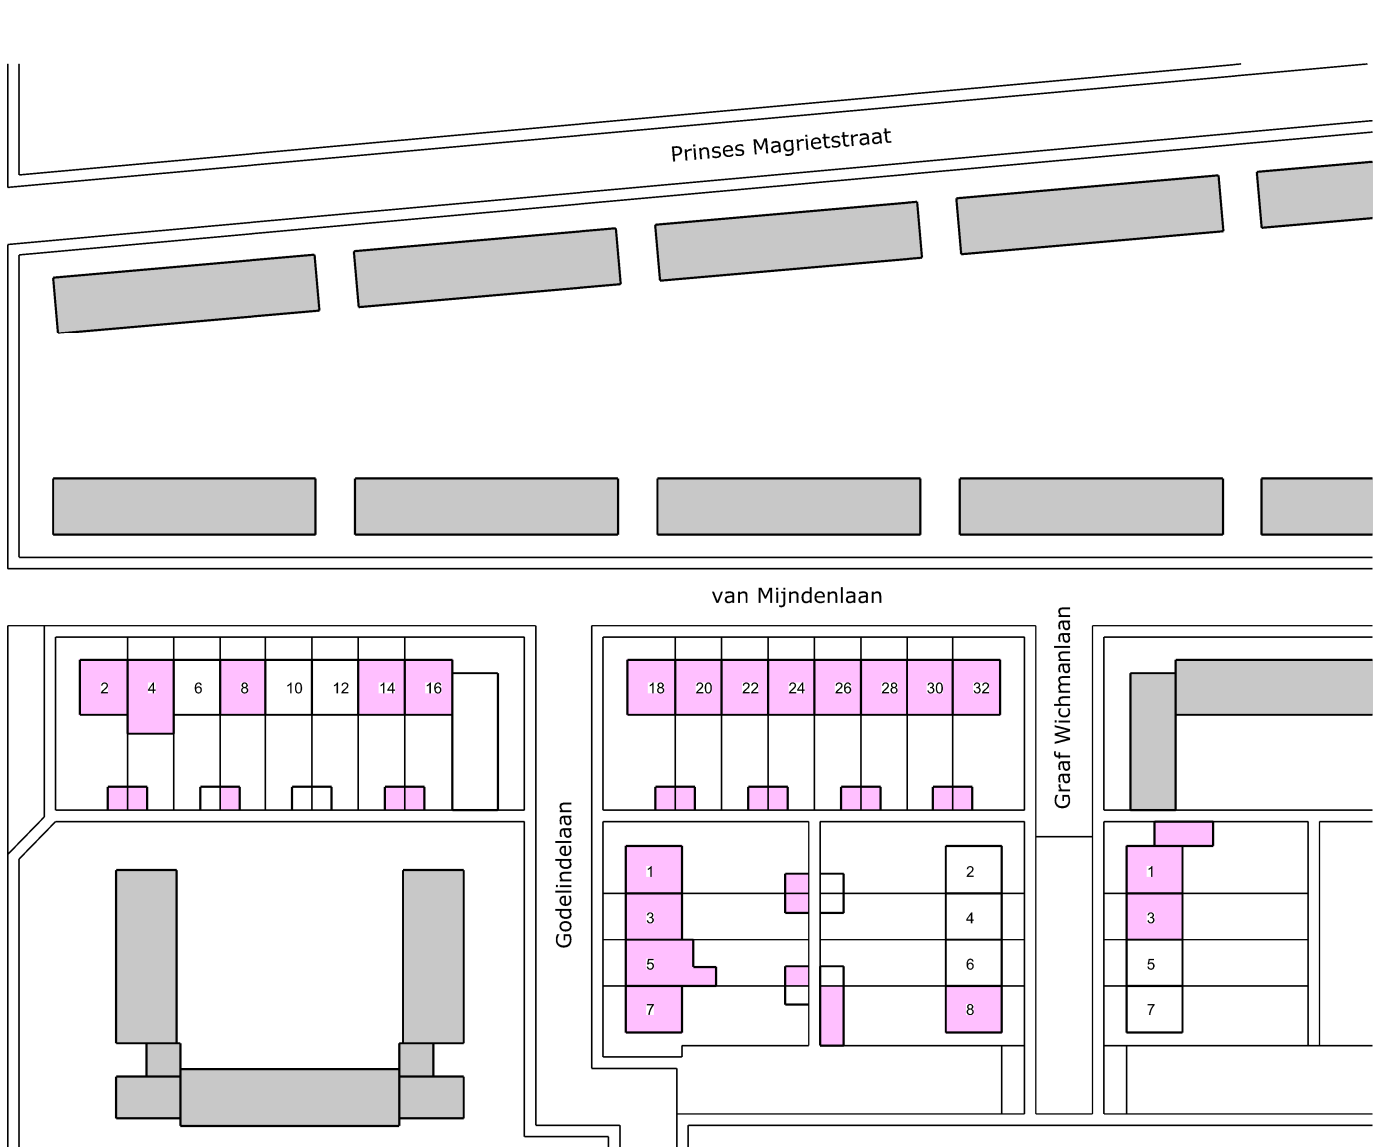

- Woningen type A (29 woningen)
- Woningen type B (9 woningen)
- Woningen type C (20 woningen)
- totaal: 58 woningen
- Koopwoningen (30 woningen)

SITUATIE (schaal 1:1000)



POSTBUS 197
1200 AD HILVERSUM
TEL: 035-6218341
FAX: 035-6219142
Internet: www.vanancumhoogendoorn.nl
E-mail: info@vanancumhoogendoorn.nl

DATUM 28 januari 2010 GETEKEND J.v.t.H. BLADNUMMER 12 - 0410 - 001